


Pflanzfläche an Südfassade

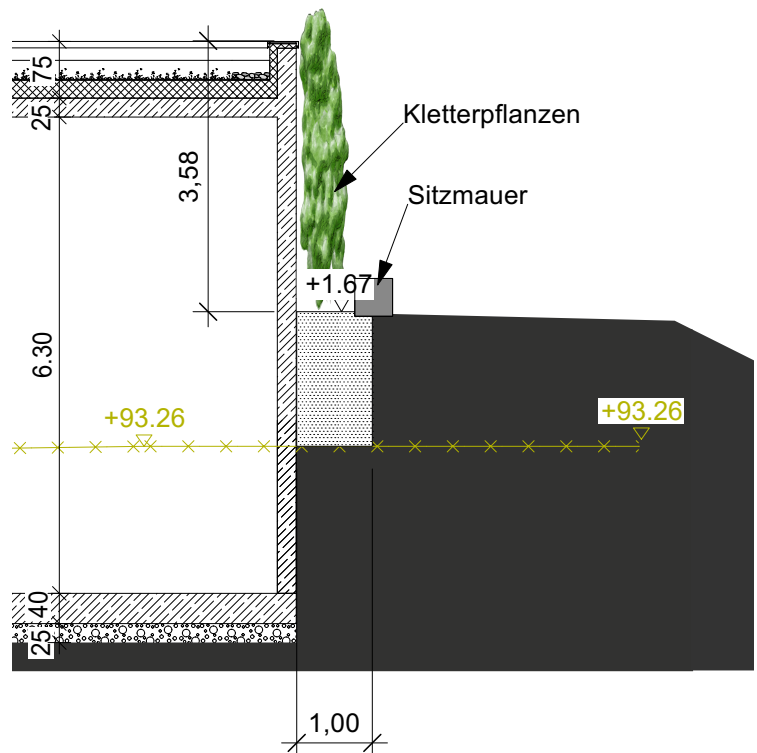

b	EPDM-Fläche und Versorgung Wasserspiel	10.04.24	ABG
a	Ausführung Calisthenicsanlage	28.03.24	ABG
Index	Änderung	Datum	Gez.

BAUHERR: NRW.URBAN
Kommunale Entwicklung GmbH
Revierstraße 3
44379 Dortmund

PROJEKT: **Baulandentwicklung Soest - Nord**

PLANART: **Entwurf Spielplatz**
Angepasst Technikzentrale Entwurf 12/23

PLAN NR.: 20.015 / 22	INDEX: b	MAßSTAB: M 1:100
BEARBEITER/- IN: JT	PLAN GR.: 80 x 48	DATUM: 13.02.2024

ROLF TESCHNER,
LANDSCHAFTSARCHITEKT
WAGNERSTRASSE 17
FON: 02594 - 7347
e-mail: info@rolf-teschner.de

DIPL.-ING. AKNW
48249 DÜLMEN
FAX: 02594 - 86539
info@rolf-teschner.de